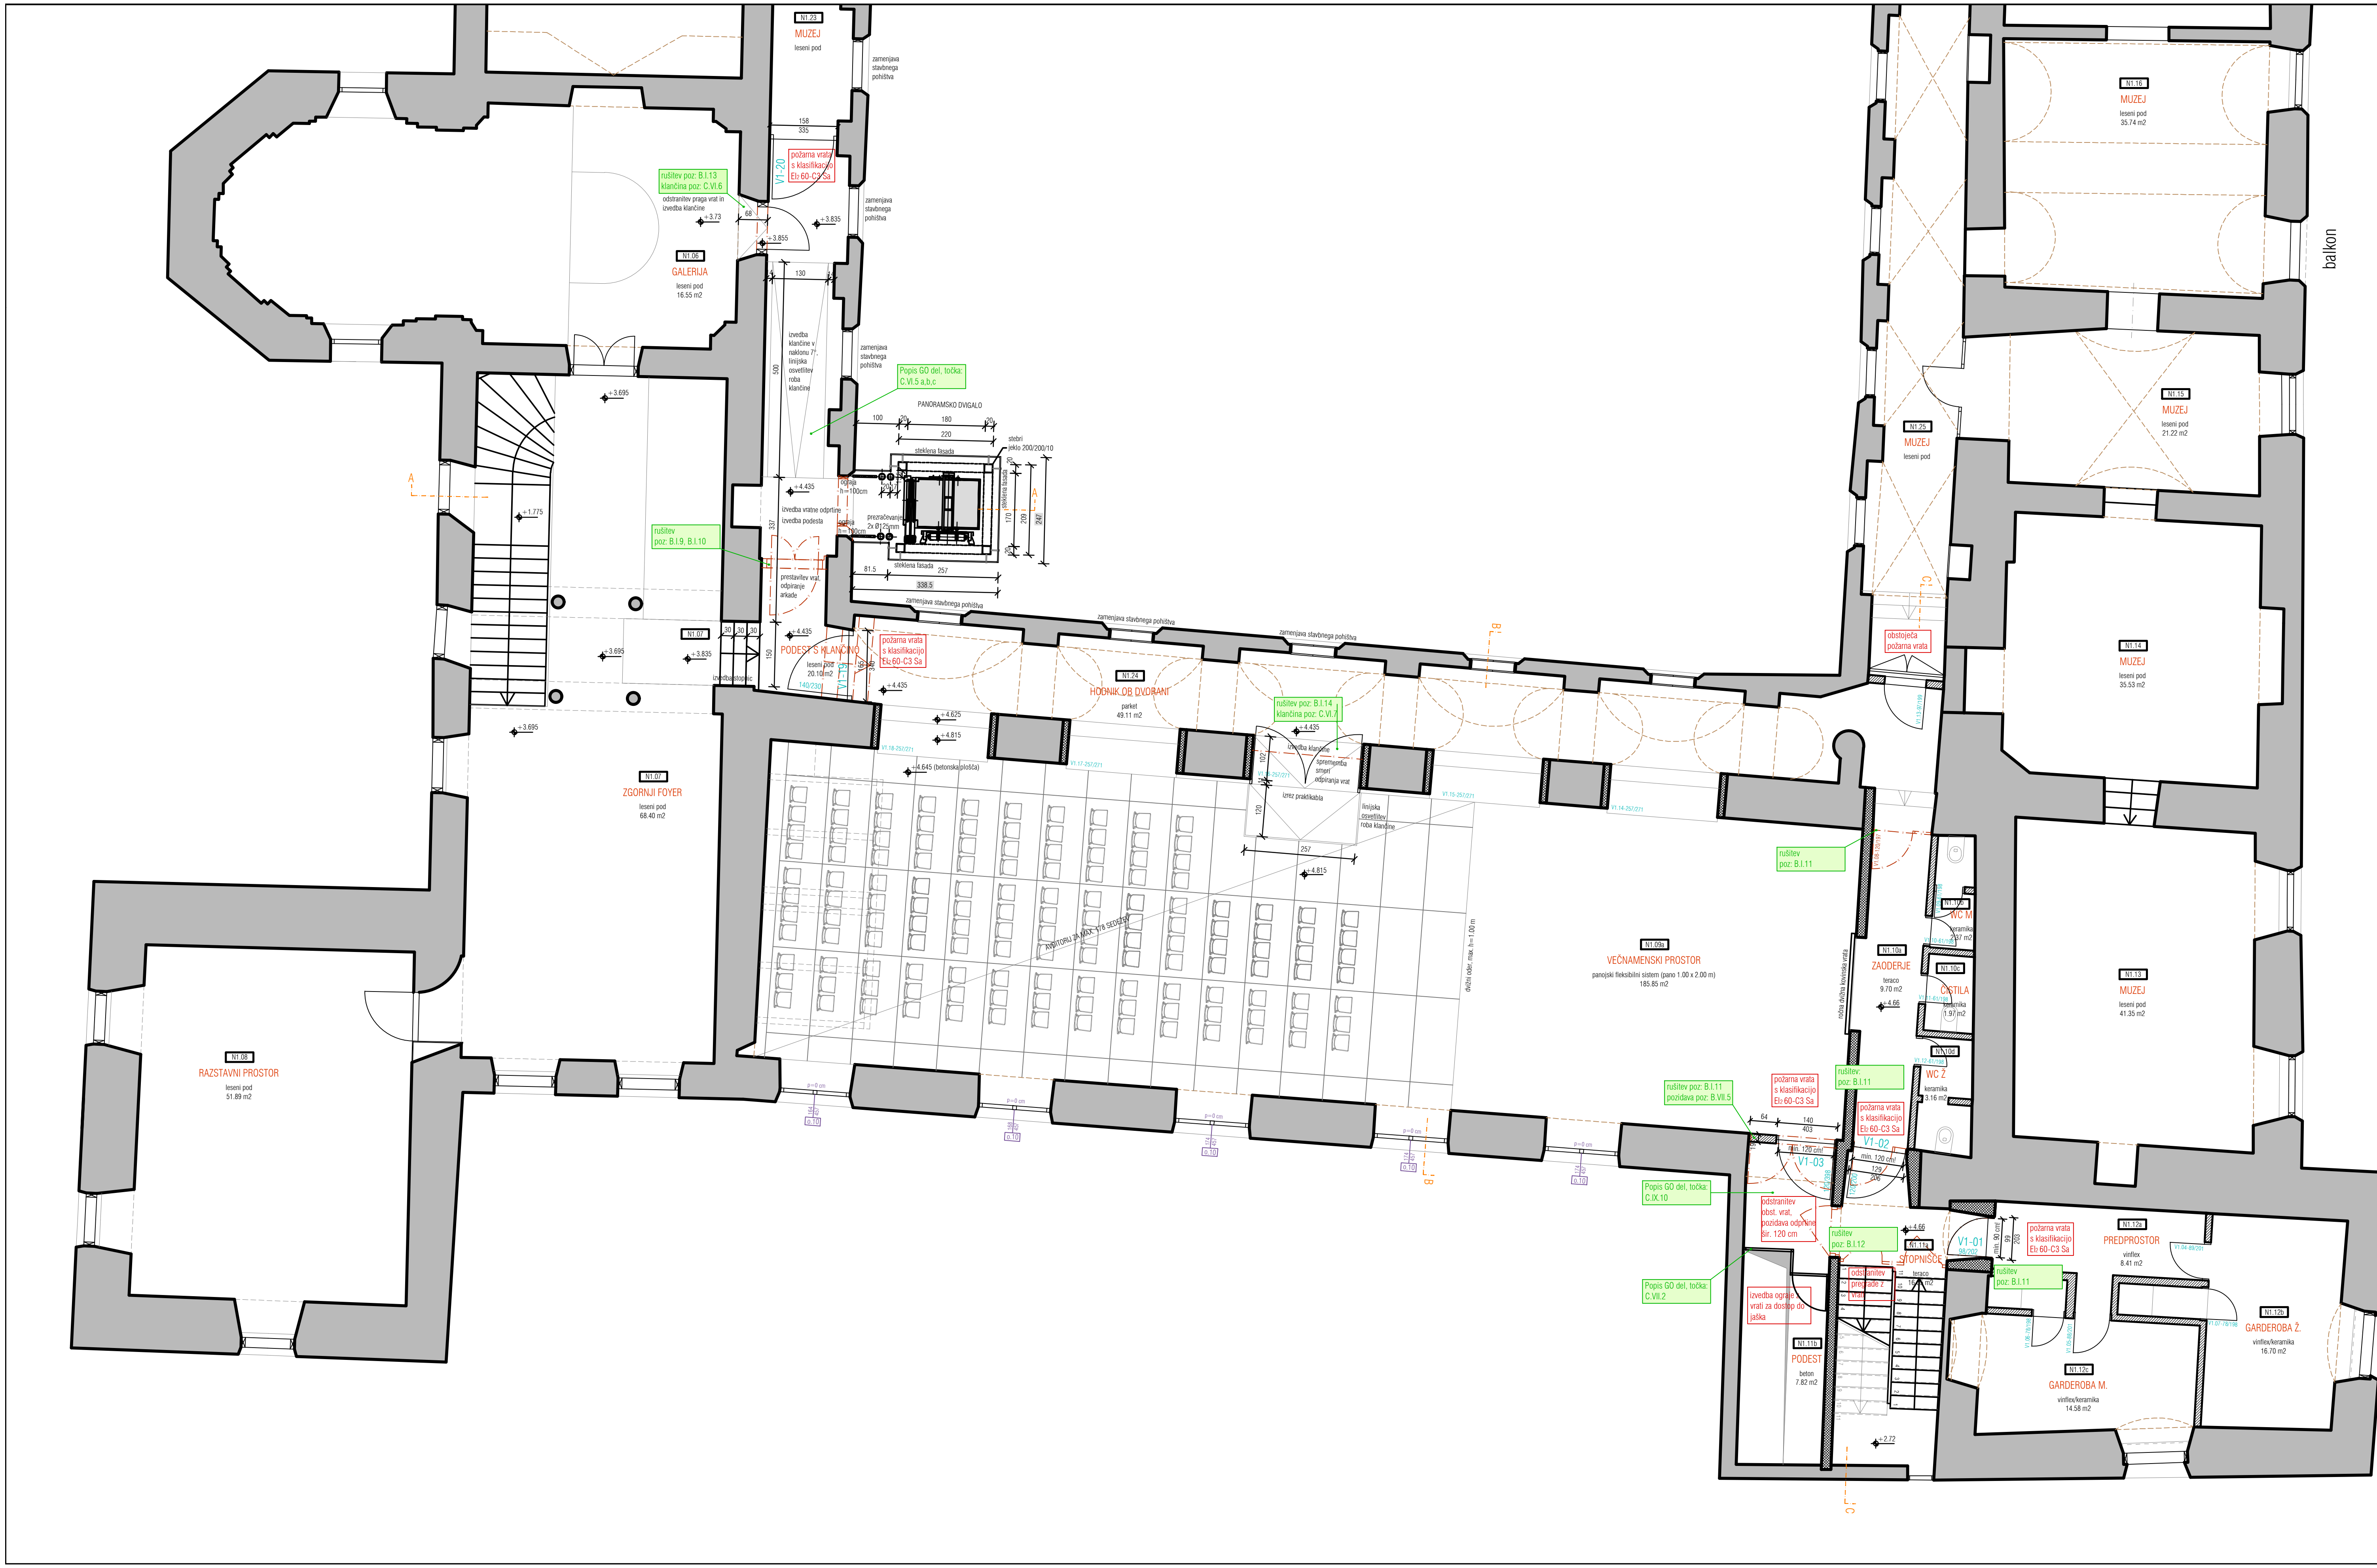

N1.23
MUZEJ
leseni pod
zamenjava stavbnega pohištva
158
335
požarna vrata s klasifikacijo EI2 60-C3 Sa
V1-20
rušitev poz: B.I.13 klančina poz: C.VI.6
odstranitev praga vrat in izvedba klančine
+3.73
+3.835
+3.855
68
130
N1.06
GALERIJA
leseni pod
16.55 m2
izvedba klančine v naklonu 7°, linijska osvetlitev roba klančine
500
Popis GO del, točka: C.VI.5 a,b,c
PANORAMSKO DVIGALO
100
180
220
stebri jeklo 200/200/10
steklena fasada
ograja h=100cm
izvedba vratne odprtine
izvedba podesta
prezračevanje 2x Ø125mm
170
209
247
81.5
257
338.5
zamenjava stavbnega pohištva
+3.695
+1.775
+4.435
A
rušitev poz: B.I.9, B.I.10
prestavitev vrat, odpiranje arkade
337
N1.07
+3.835
30
izvedba stopnic
150
PODEST S KLANČINO
leseni pod
20.10 m2
140/230
V1-19
165
340
požarna vrata s klasifikacijo EI2 60-C3 Sa
N1.24
HODNIK OB DVORANI
parket
49.11 m2
B
rušitev poz: B.I.14 klančina poz: C.VI.7
+4.435
izvedba klančine
sprememba smeri odpiranja vrat
izrez praktikabla
linijska osvetlitev roba klančine
102
120
257
+4.625
+4.815
+4.645 (betonska plošča)
V1.18-257/271
V1.17-257/271
V1.16-257/271
V1.15-257/271
V1.14-257/271
N1.07
ZGORNJI FOYER
leseni pod
68.40 m2
AVDITORIJ ZA MAX. 178 SEDEŽEV
dvižni oder, max. h=1.00 m
N1.08
RAZSTAVNI PROSTOR
leseni pod
51.89 m2
p=0 cm
0.10
N1.16
MUZEJ
leseni pod
35.74 m2
balkon
N1.15
MUZEJ
leseni pod
21.22 m2
N1.25
MUZEJ
leseni pod
C
obstoječa požarna vrata
V1.13-97/199
N1.14
MUZEJ
leseni pod
35.53 m2
rušitev poz: B.I.11
V1.08-120/197
N1.09a
VEČNAMENSKI PROSTOR
panojski fleksibilni sistem (pano 1.00 x 2.00 m)
185.85 m2
ročna dvižna kovinska vrata
N1.10a
ZAODERJE
teraco
9.70 m2
+4.66
N1.10b
WC M
keramika
2.37 m2
N1.10c
ČISTILA
keramika
1.97 m2
N1.10d
WC Ž
keramika
3.16 m2
N1.13
MUZEJ
leseni pod
41.35 m2
rušitev: poz: B.I.11
rušitev poz: B.I.11 pozidava poz: B.VII.5
požarna vrata s klasifikacijo EI2 60-C3 Sa
64
140
403
V1-02
V1-03
min. 120 cm!
129
206
Popis GO del, točka: C.IX.10
odstranitev obst. vrat, pozidava odprtine šir. 120 cm
rušitev poz: B.I.12
N1.11a
STOPNIŠČE
teraco
odstranitev pregrade z vrati
Popis GO del, točka: C.VII.2
izvedba ograje z vrati za dostop do jaška
N1.11b
PODEST
beton
7.82 m2
+2.72
V1-01
98/202
min. 90 cm!
99
203
požarna vrata s klasifikacijo EI2 60-C3 Sa
N1.12a
PREDPROSTOR
vinflex
8.41 m2
V1.04-89/201
V1.06-78/198
V1.05-88/201
V1.07-78/198
N1.12b
GARDEROBA Ž.
vinflex/keramika
16.70 m2
N1.12c
GARDEROBA M.
vinflex/keramika
14.58 m2