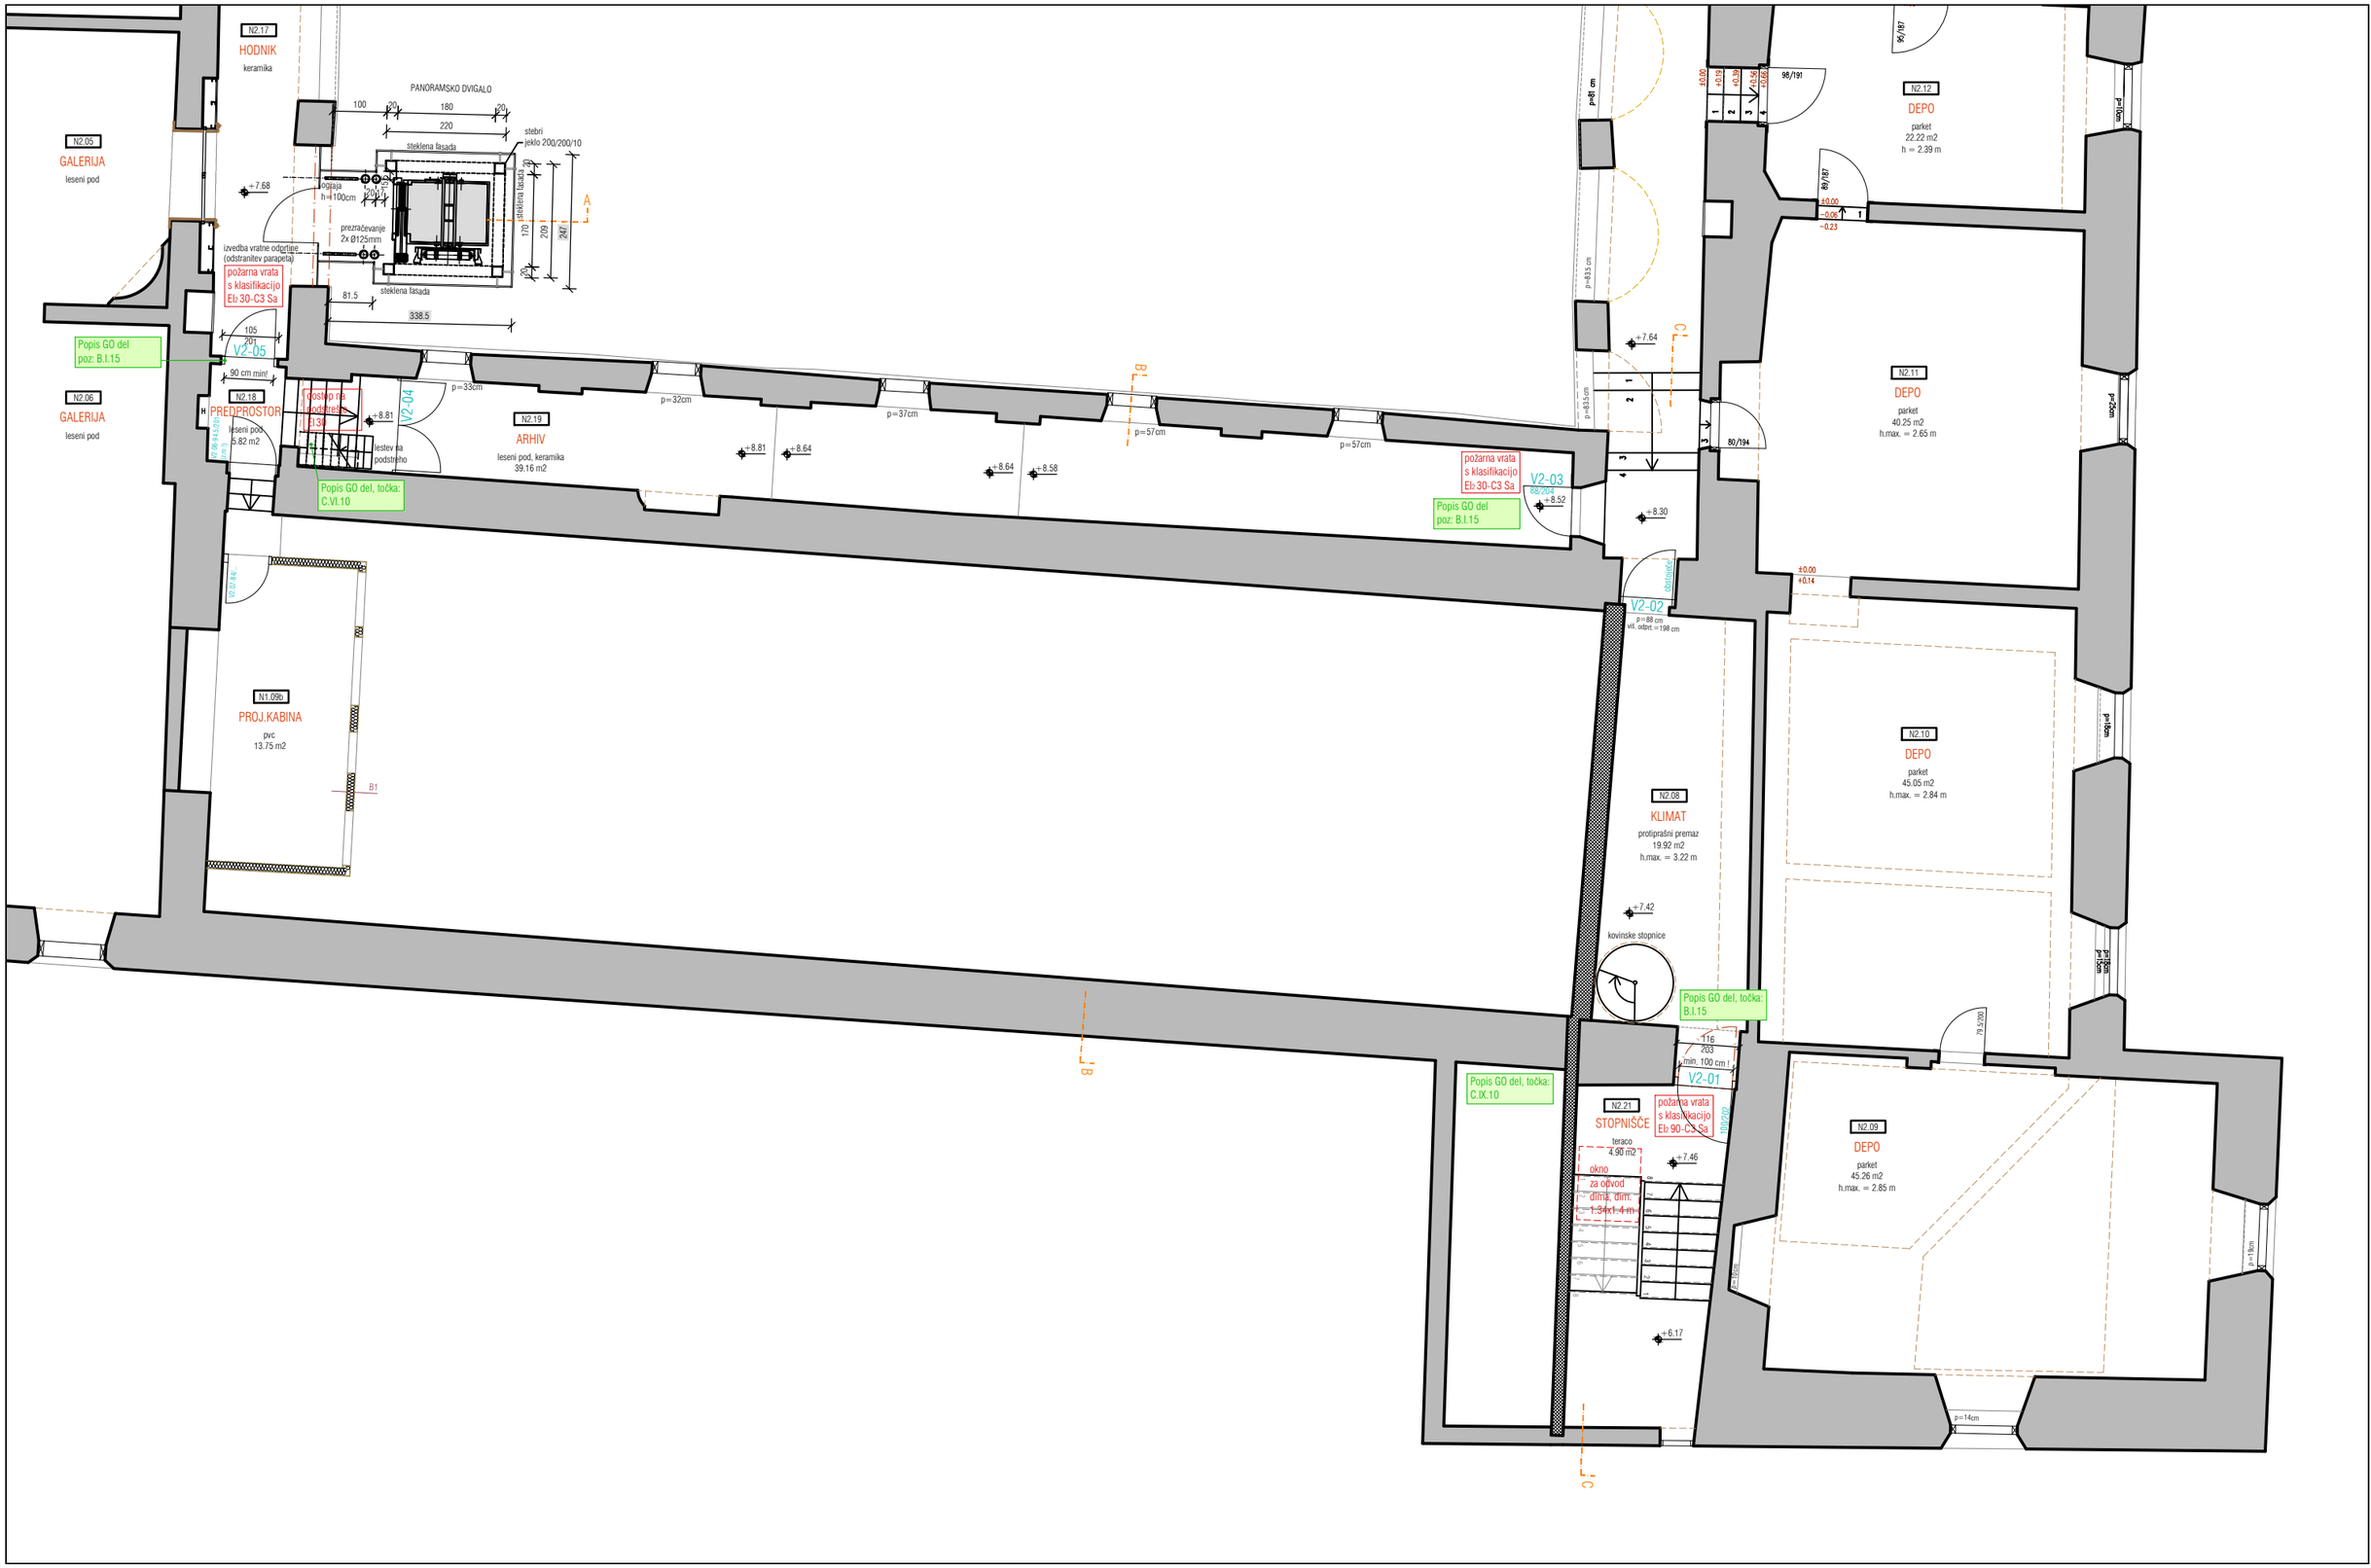

N2.17
HODNIK
keramika
PANORAMSKO DVIGALO
steklena fasada
stebri
jeklo 200/200/10
N2.05
GALERIJA
leseni pod
izvedba vratne odprtine
(odstranitev parapeta)
požarna vrata
s klasifikacijo
El2 30-C3 Sa
Popis GO del
poz: B.I.15
V2-05
N2.06
GALERIJA
leseni pod
N2.18
PREDPROSTOR
leseni pod
5.82 m2
V2-04
N2.19
ARHIV
leseni pod, keramika
39.16 m2
Popis GO del, točka:
C.VI.10
N1.09b
PROJ.KABINA
pvc
13.75 m2
N2.12
DEPO
parket
22.22 m2
h = 2.39 m
N2.11
DEPO
parket
40.25 m2
h.max. = 2.65 m
V2-03
V2-02
N2.10
DEPO
parket
45.05 m2
h.max. = 2.84 m
N2.08
KLIMAT
protiprašni premaz
19.92 m2
h.max. = 3.22 m
kovinske stopnice
Popis GO del, točka:
B.I.15
V2-01
N2.21
STOPNIŠČE
teraco
4.90 m2
N2.09
DEPO
parket
45.26 m2
h.max. = 2.85 m
Popis GO del, točka:
C.IX.10