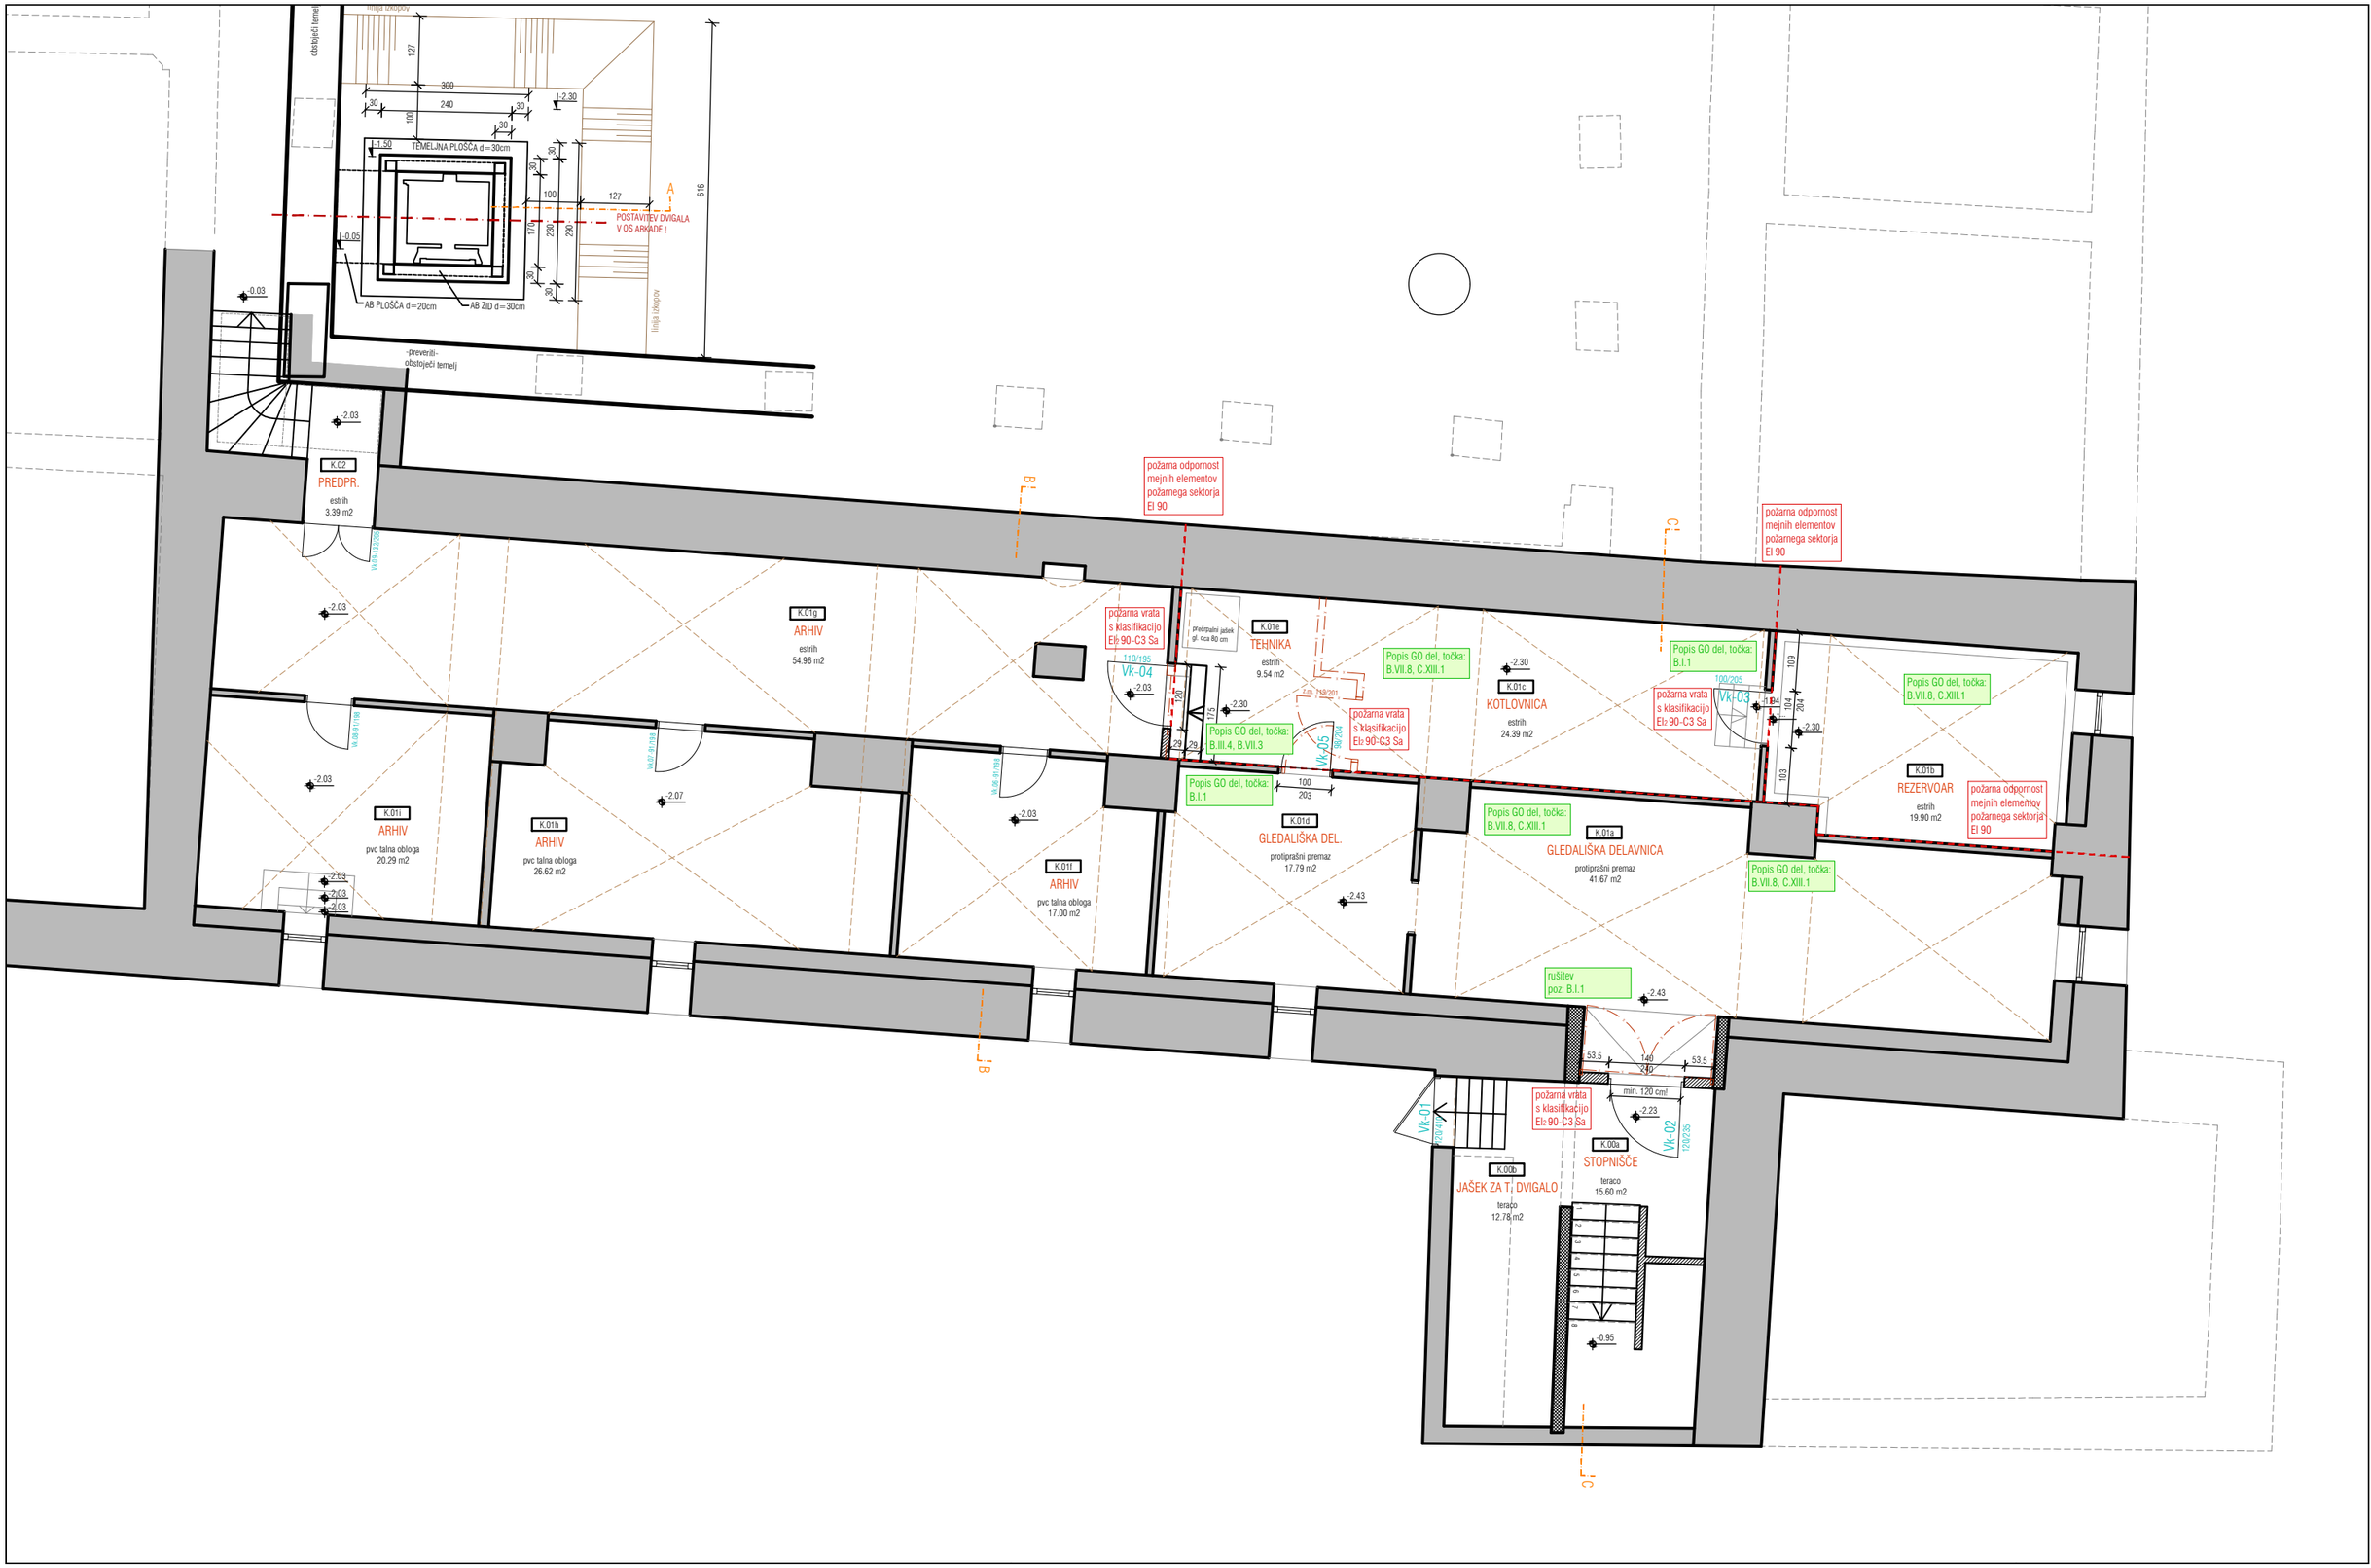
obstoječi temelj
TEMELJNA PLOŠČA d=30cm
POSTAVITEV DVIGALA V OS ARKADE !
AB PLOŠČA d=20cm
AB ZID d=30cm
-preveriti-
obstoječi temelj
K.02
PREDPR.
estrih
3.39 m2
K.01g
ARHIV
estrih
54.96 m2
K.01i
ARHIV
pvc talna obloga
20.29 m2
K.01h
ARHIV
pvc talna obloga
26.62 m2
K.01f
ARHIV
pvc talna obloga
17.00 m2
K.01e
TEHNIKA
estrih
9.54 m2
K.01c
KOTLOVNICA
estrih
24.39 m2
K.01d
GLEDALIŠKA DEL.
protiprašni premaz
17.79 m2
K.01a
GLEDALIŠKA DELAVNICA
protiprašni premaz
41.67 m2
K.01b
REZERVOAR
estrih
19.90 m2
K.00b
JAŠEK ZA T. DVIGALO
teraco
12.78 m2
K.00a
STOPNIŠČE
teraco
15.60 m2
požarna odpornost mejnih elementov požarnega sektorja EI 90
požarna vrata s klasifikacijo EI2 90-C3 Sa
Popis GO del, točka: B.I.1
Popis GO del, točka: B.III.4, B.VII.3
Popis GO del, točka: B.VII.8, C.XIII.1
rušitev poz: B.I.1
min. 120 cm!
VK-01
VK-02
VK-03
VK-04
VK-05