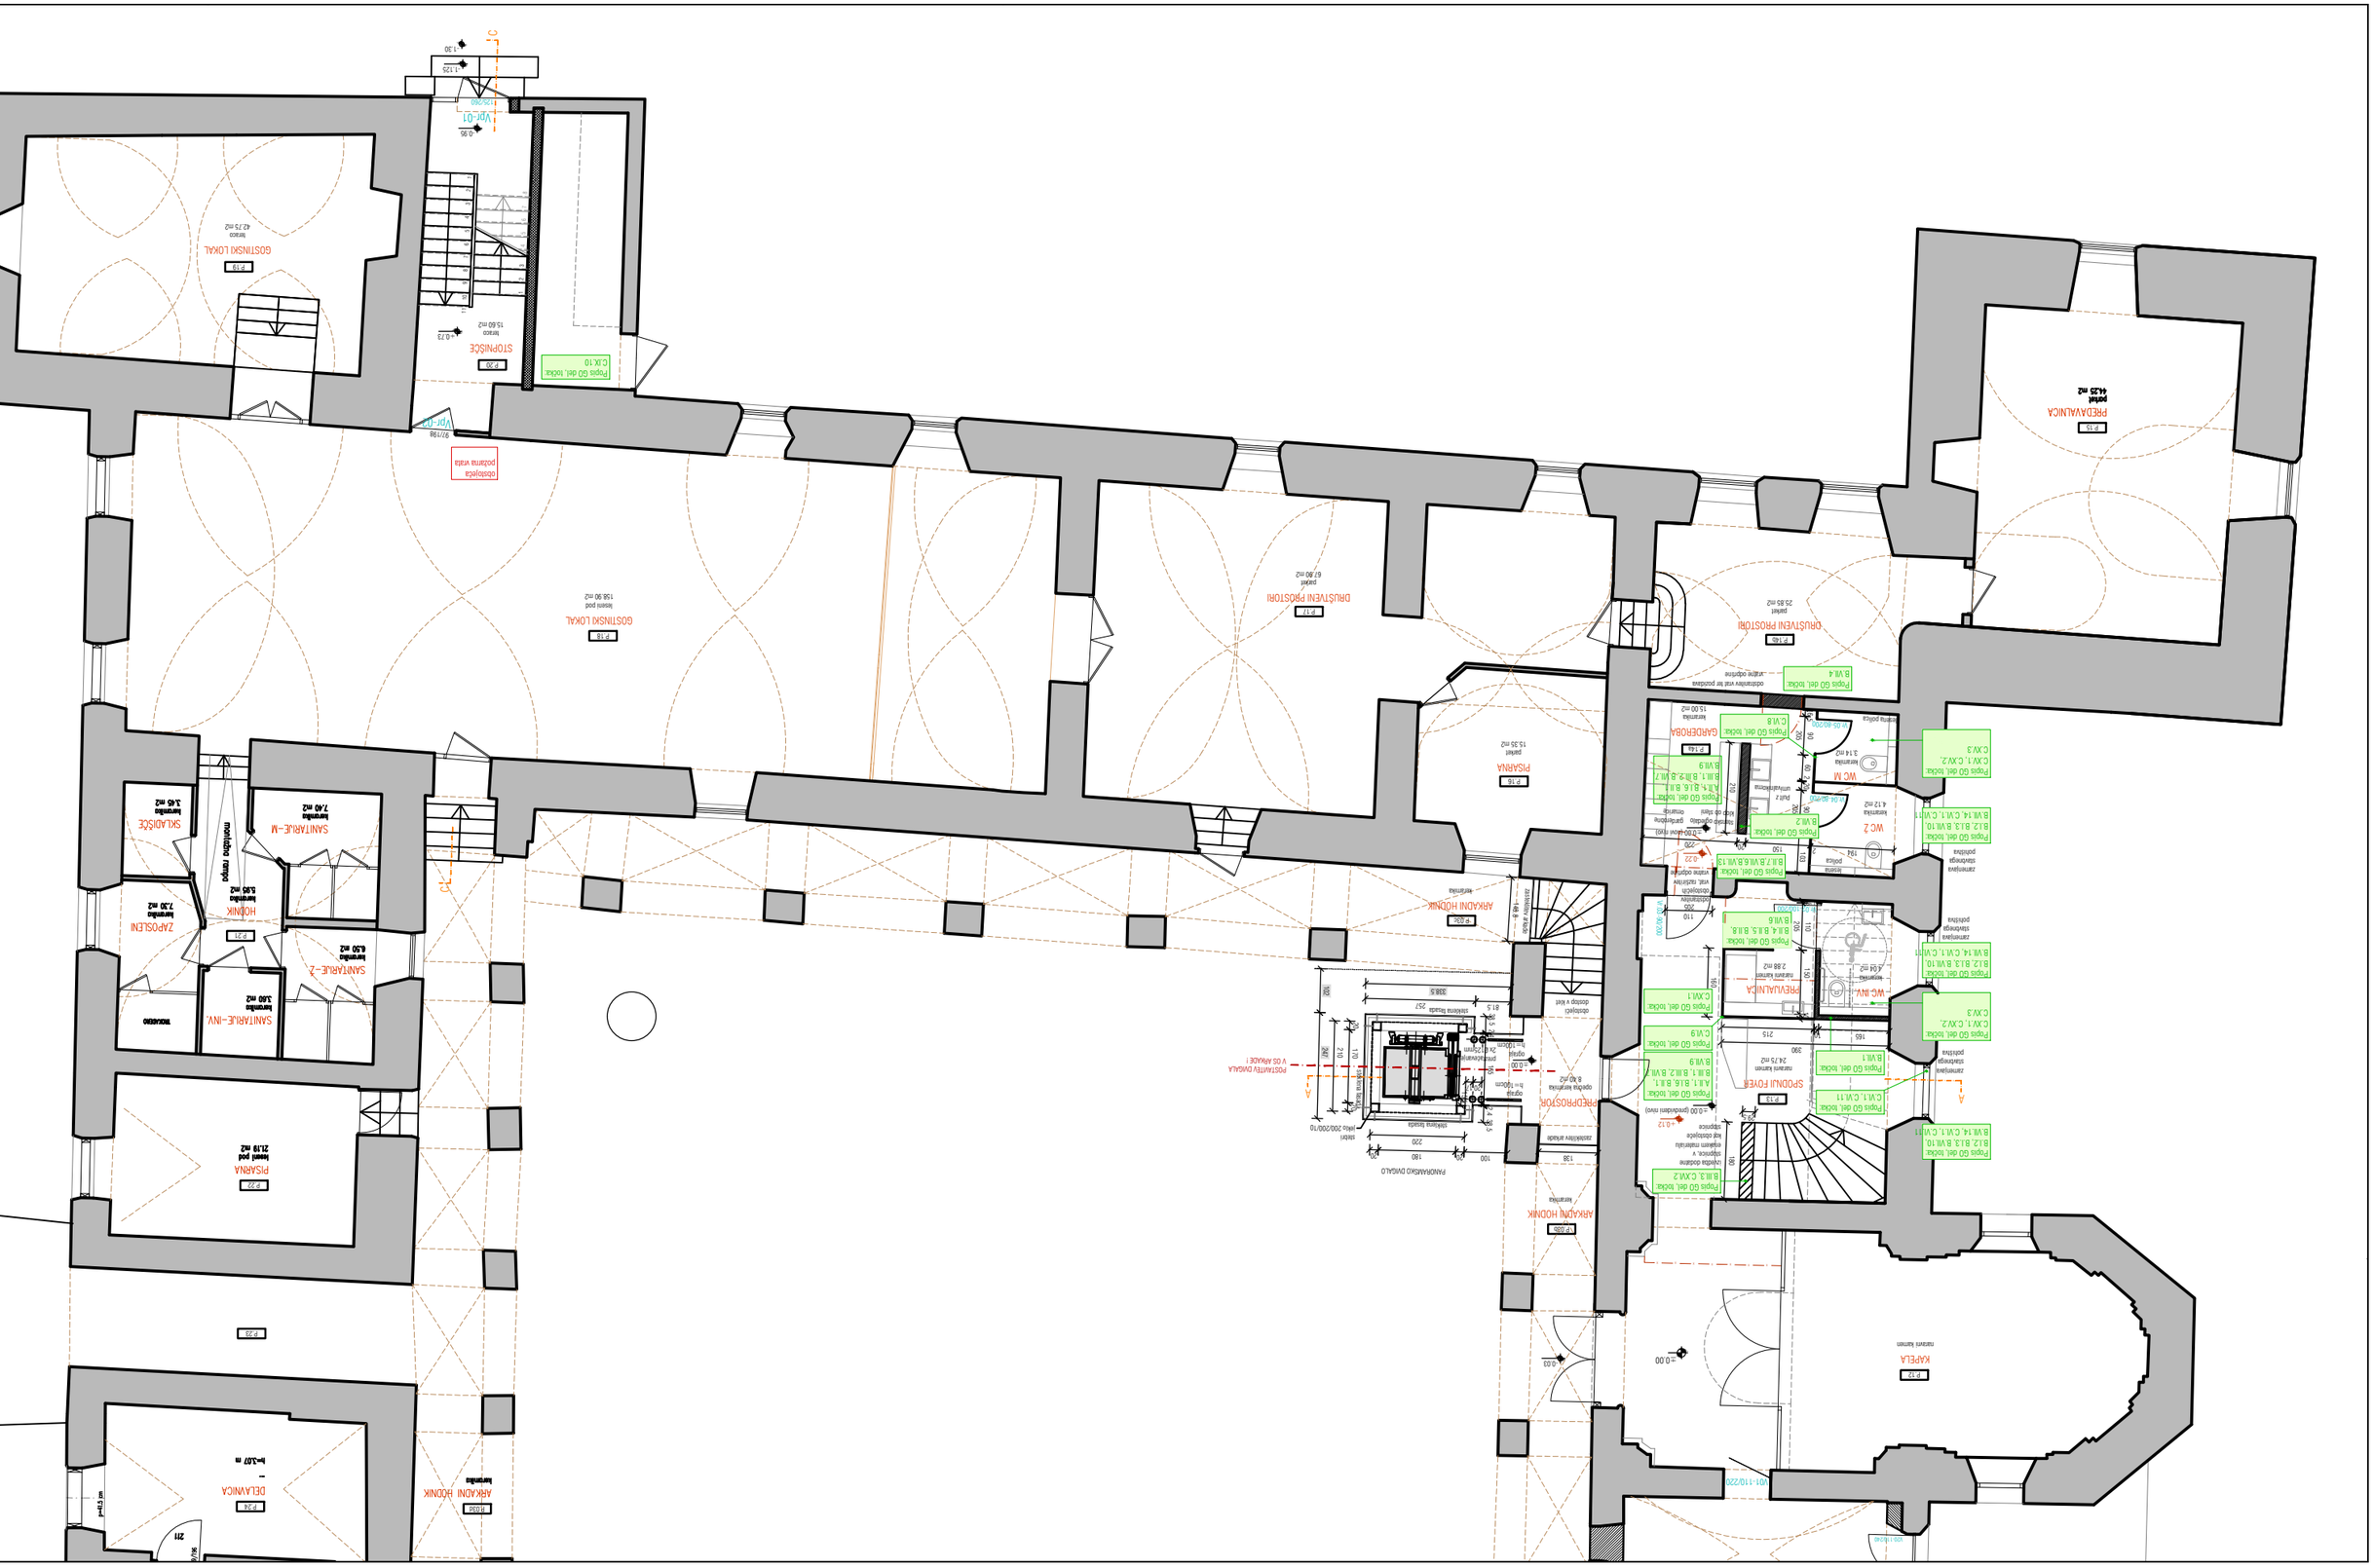
P.24
DELAVNICA
–
h=3,07 m
P.23
P.22
PISARNA
Neto pod
21,19 m2
ARKADNI HODNIK
Izvirno tlaka
P.25
SANITARIJE–INV.
Izvirno tlaka
5,80 m2
SANITARIJE–Ž
Izvirno tlaka
6,50 m2
TKOVSKIO
ZAPOSLENI
Izvirno tlaka
7,30 m2
HODNIK
Izvirno tlaka
5,85 m2
SANITARIJE–M
Izvirno tlaka
7,40 m2
SKLADIŠČE
Izvirno tlaka
3,45 m2
montažna rampa
GOSTINSKI LOKAL
Neto pod
158,90 m2
P.18
DRUŠTVENI PROSTORI
P.17
parket
67,80 m2
PISARNA
P.19
parket
15,35 m2
GARDEROBA
P.14a
Izvirno tlaka
15,00 m2
Popis GD del. ročkar
C.V.8
Popis GD del. ročkar
C.V.9
Popis GD del. ročkar
B.W.4
DRUŠTVENI PROSTORI
P.16
parket
25,85 m2
PREDAVALNICA
P.15
parket
44,35 m2
KAPELA
P.12
Izvirna tlaka
SPODNJI FOYER
P.13
Izvirna tlaka
24,75 m2
Popis GD del. ročkar
A.1.1, B.1.6, B.1.1
B.III.1, B.III.2, B.VII.1
B.W.9
Popis GD del. ročkar
C.W.9
Popis GD del. ročkar
C.W.11
Popis GD del. ročkar
B.W.1
Popis GD del. ročkar
C.V.1, C.V.2,
C.V.3
Popis GD del. ročkar
B.I.2, B.I.3, B.W.10
B.V.1-4, C.V.1, C.V.11
PREDPROSTOR
Izvirna tlaka
PREVLALNICA
P.11
Izvirna tlaka
2,88 m2
WC-INV.
Izvirna tlaka
4,64 m2
Popis GD del. ročkar
B.W.6
Popis GD del. ročkar
B.I.4, B.I.5, B.I.8
Popis GD del. ročkar
C.W.1
Popis GD del. ročkar
C.V.1, C.V.2,
C.V.3
Popis GD del. ročkar
B.I.2, B.I.3, B.W.10
B.V.1-4, C.V.1, C.V.11
Popis GD del. ročkar
B.III.2, B.W.13
Popis GD del. ročkar
B.W.2
WC 2
Izvirna tlaka
4,12 m2
Popis GD del. ročkar
B.I.1, B.I.6, B.II.1
B.W.9
WC M
Izvirna tlaka
3,14 m2
Popis GD del. ročkar
C.V.1, C.V.2,
C.V.3
Popis GD del. ročkar
B.III.3, C.XII.2
Popis GD del. ročkar
B.V.1-4, C.V.1, C.V.11
ARKADNI HODNIK
Izvirna tlaka
PANORAMSKO DVIGALO
POSTMETEV DVIGALA V OS ARKADE I
ARKADNI HODNIK
Izvirna tlaka
P.28a
ARKADNI HODNIK
Izvirna tlaka
P.28b
P.20
STOPNIŠČE
Izvirna tlaka
15,60 m2
Popis GD del. ročkar
C.IX.10
P.19
GOSTINSKI LOKAL
Izvirna tlaka
42,75 m2
obdobje/ei
poziomna vrata
Vpr.-01
Vpr.-02
Vpr.-03
+0,00
+0,03
+0,12
+0,23
+0,95
+1,25
+1,30
A
C
C-C