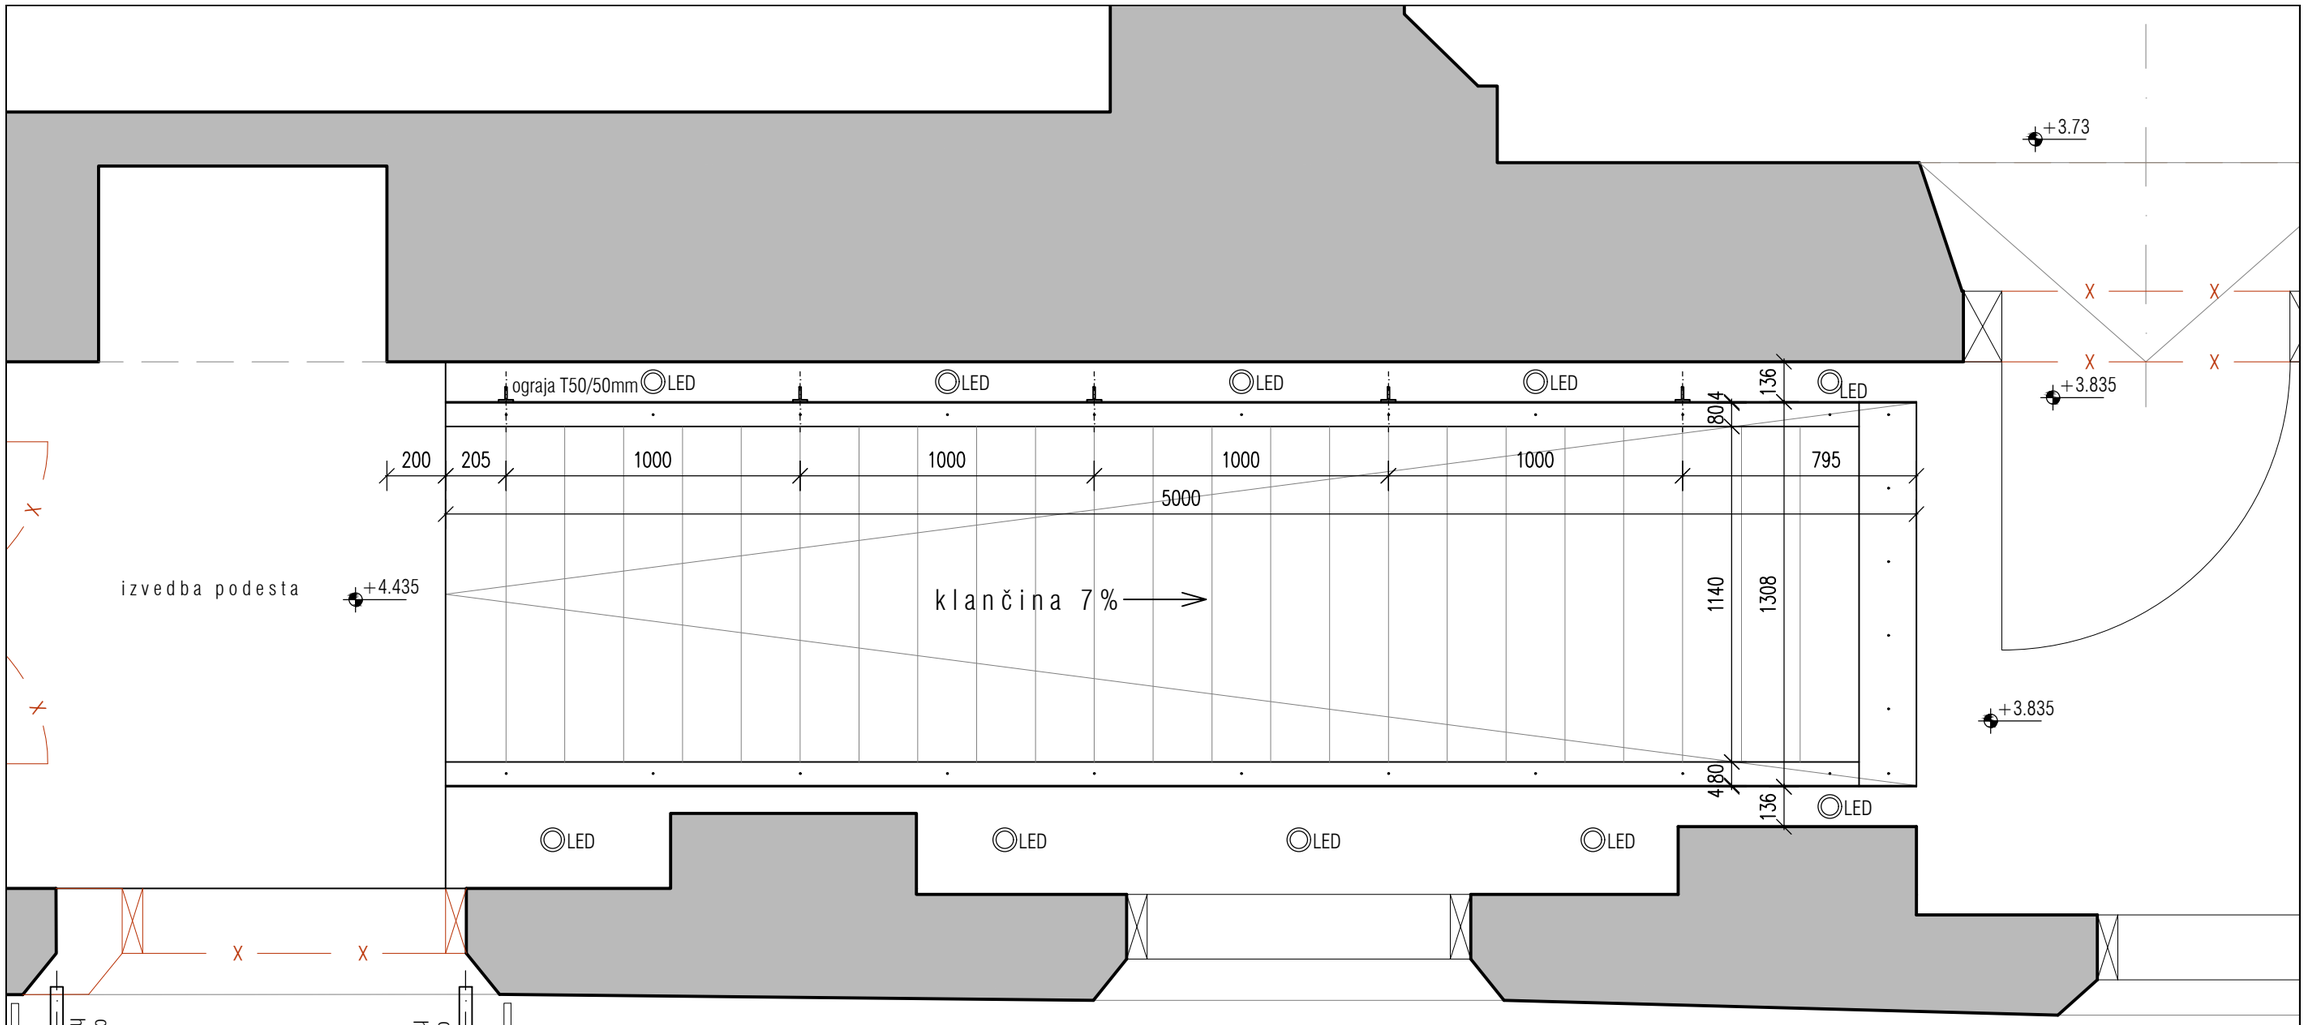

klančina

hrastove deske, deb. 2.2 cm
zvočna izolacija - pluta, deb. 0.4 cm
nosilni sloj, plošča iz drobljenih furnirjev, deb. 2.5 cm
kovinska podkonstrukcija 50/80/4 mm

Izvajalec
ARHITEKTURNO PROJEKTIRANJE, Jožica Lebar, s.p.
Gregorčičeva 25, 9000 Murska Sobota
tel: 02 534 88 11, email: jl.arhitektura@gmail.com

Investitor
Pomurski muzej Murska Sobota
Trubarjev drevored 4, 9000 Murska Sobota

Objekt
OBNOVA GRAJSKE DVORANE

Risba
DETAJL:
PODEST S
KLANČINO

Odg.vodja projekta	Jožica Lebar, u.d.i.a.		ZAPS 1358
Odg.projektant načrta	Jožica Lebar, u.d.i.a.		ZAPS 1358
Načrt	1 - ARHITEKTURA	*Štev. načrta* P0-08/2017-A	*Faza* PZI
Štev. projekta	P0-08/2017		
Merilo	1:10	*Datum* november 2017	*Št. lista* 03-3

© VSEBINA NAČRTA JE ZAŠČITENA LASTNINA PODJETJA ARHITEKTURNO PROJEKTIRANJE, JOŽICA LEBAR s.p.